


10000mm

- [C-1] -Schiedel Rondo Plus skersmuo 18cm, 36x36cm
- [C-2] -Schiedel ventiliaciniai blokeliai 36x25cm
- [C-3] -Schiedel ventiliaciniai blokeliai 68x25cm
- [C-4] -Schiedel ventiliaciniai blokeliai 52x25cm

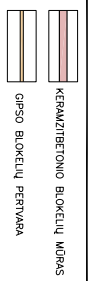

GVENAMAS PLOTAS
-214,08m²
-218,28m²
PAGALINIS PLOTAS

BENDRAS PIRMO AUKSTO PLOTAS
-432,36m²

AZ/1-4

A - NAMO INDEKSAS
2 - BUTO NUMERIS
1 - AUKŠTAS
4 - PATALPOS NUMERIS

A6
35,67

A - NAMO INDEKSAS
6 - BUTO NUMERIS
1 - BENDRAS BUTO PLOTAS

Patal.	Patalpos pavadinimas	Plotas, kv.m	Patal.	Patalpos pavadinimas	Plotas, kv.m	Patal.	Patalpos pavadinimas	Plotas, kv.m	Patal.	Patalpos pavadinimas	Plotas, kv.m
A6/1-1	PRIESKAMBARIS-KORIDORUS	11,53	A4/1-1	PRIESKAMBARIS-KORIDORUS	11,53	A3/1-1	PRIESKAMBARIS-KORIDORUS	11,53	A2/1-1	PRIESKAMBARIS-KORIDORUS	11,53
A6/1-2	VIRTUVĖ	10,31	A4/1-2	VIRTUVĖ	10,31	A3/1-2	VIRTUVĖ	10,31	A2/1-2	VIRTUVĖ	10,31
A6/1-3	WC	1,70	A4/1-3	WC	1,70	A3/1-3	WC	1,70	A2/1-3	WC	1,70
A6/1-4	PRIESPIRTIS	2,80	A4/1-4	PRIESPIRTIS	2,80	A3/1-4	PRIESPIRTIS	2,80	A2/1-4	PRIESPIRTIS	2,80
A6/1-5	PIRTIS	2,50	A4/1-5	PIRTIS	2,50	A3/1-5	PIRTIS	2,50	A2/1-5	PIRTIS	2,50
A6/1-6	SVEITAINĖ	25,37	A4/1-6	SVEITAINĖ	25,37	A3/1-6	SVEITAINĖ	25,37	A2/1-6	SVEITAINĖ	25,37
A6/1-7	GARAŽAS	17,85	A4/1-7	GARAŽAS	17,85	A3/1-7	GARAŽAS	17,85	A2/1-7	GARAŽAS	17,85
VISO 72,06			VISO 72,06			VISO 72,06			VISO 72,06		

Patal.	Patalpos pavadinimas	Plotas, kv.m	Patal.	Patalpos pavadinimas	Plotas, kv.m	Patal.	Patalpos pavadinimas	Plotas, kv.m
A2/1-1	PRIESKAMBARIS-KORIDORUS	11,53	A1/1-1	PRIESKAMBARIS-KORIDORUS	11,53	A2/1-1	PRIESKAMBARIS-KORIDORUS	11,53
A2/1-2	VIRTUVĖ	10,31	A1/1-2	VIRTUVĖ	10,31	A2/1-2	VIRTUVĖ	10,31
A2/1-3	WC	1,70	A1/1-3	WC	1,70	A2/1-3	WC	1,70
A2/1-4	PRIESPIRTIS	2,80	A1/1-4	PRIESPIRTIS	2,80	A2/1-4	PRIESPIRTIS	2,80
A2/1-5	PIRTIS	2,50	A1/1-5	PIRTIS	2,50	A2/1-5	PIRTIS	2,50
A2/1-6	SVEITAINĖ	25,37	A1/1-6	SVEITAINĖ	25,37	A2/1-6	SVEITAINĖ	25,37
A2/1-7	GARAŽAS	17,85	A1/1-7	GARAŽAS	17,85	A2/1-7	GARAŽAS	17,85
VISO 72,06			VISO 72,06			VISO 72,06		



ATSIŠTATO Nr.	Arch.-PvJ. Darbuotojas	Užrašas	ETAPAS	TP
A/749	R. Ropulis	UAB "Stereom Invest" Konstrukcijos pr. 7 Vilnius		
			0705-2-TP	

Užrašas:
BLOKUOTŲ GVENAMŲ NAMŲ NAUJA STATYBA
KUNIGIŠKIŲ G. 4, PALANGA
24 BLOKUOTŲ BUTŲ(BLOKŲ) GRUPĖ

Užrašas:
PIRMO AUKŠTO PLANAS M:1:100
(BLOKAS A)

Užrašas:
LAPAS LAPELŲ
2 23

Pirmas aukštas
Blokas
A

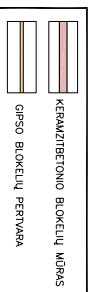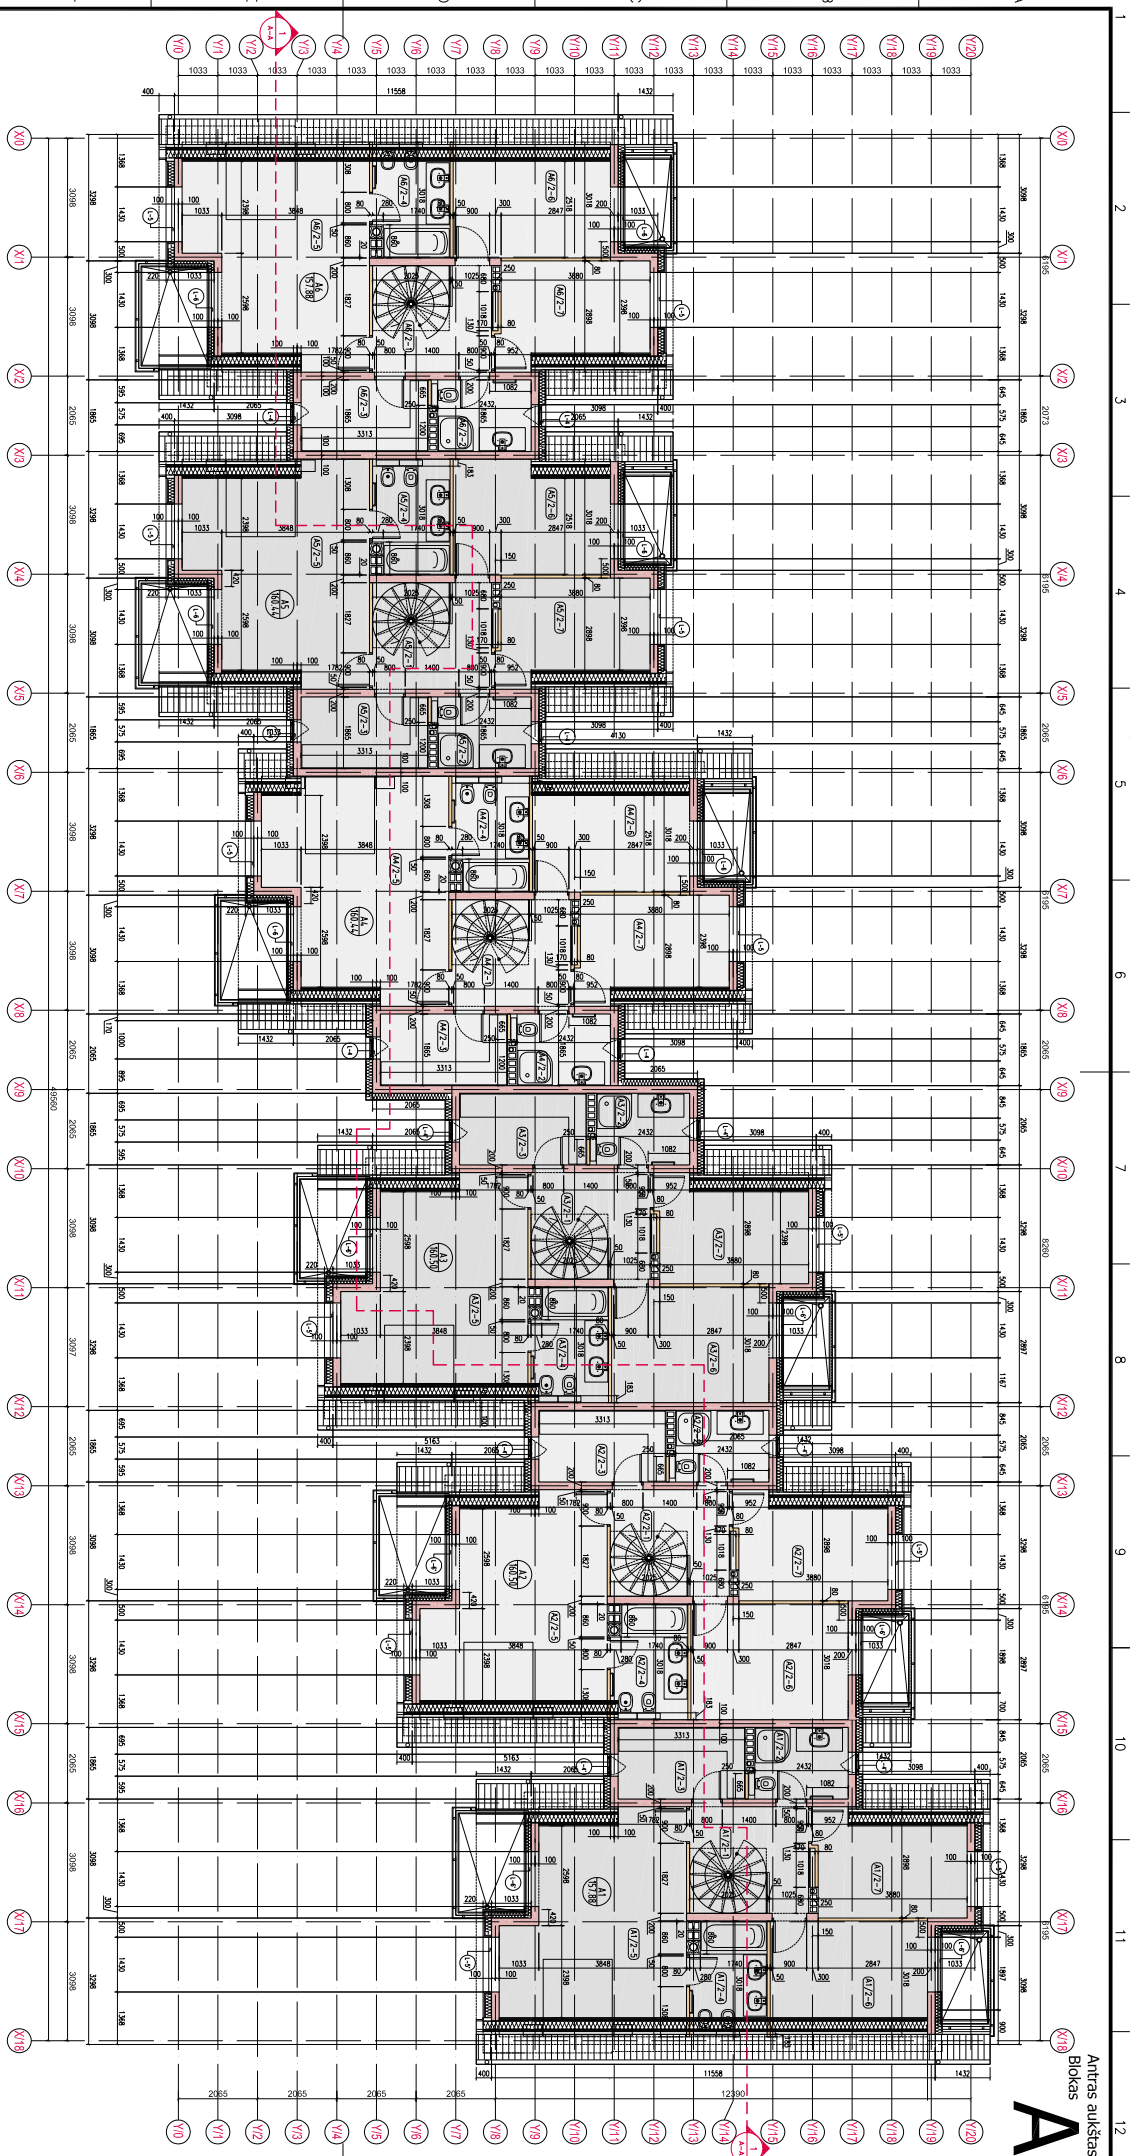

GVENAMAS PLOTAS - BUTO NUMERIS		BENDRAS PIRMO AUKŠTO PLOTAS - 395,98m ²	
AZ/1-4	A - NAMO INDEKSAS 2 - BUTO NUMERIS 1 - AUKŠTAS	A6	A - NAMO INDEKSAS 6 - BUTO NUMERIS 1 - BENDRAS BUTO PLOTAS

Patol.	Patolpos pavadinimas	Plotas, kv.m	Patol.	Patolpos pavadinimas	Plotas, kv.m	Patol.	Patolpos pavadinimas	Plotas, kv.m
A6/2-1	PRIEŠKAMBARIS-KORIDORUS	5,95	A4/2-1	PRIEŠKAMBARIS-KORIDORUS	5,95	A3/2-1	PRIEŠKAMBARIS-KORIDORUS	5,95
A6/2-2	WC	4,54	A4/2-2	WC	4,54	A3/2-2	WC	4,54
A6/2-3	RŪBINĖ	6,18	A4/2-3	RŪBINĖ	6,18	A3/2-3	RŪBINĖ	6,18
A6/2-4	VONIOS KAMBARYS	4,84	A4/2-4	VONIOS KAMBARYS	5,48	A3/2-4	VONIOS KAMBARYS	5,42
A6/2-5	MIEGAMASIS	22,58	A4/2-5	MIEGAMASIS	24,51	A3/2-5	MIEGAMASIS	22,58
A6/2-6	KAMBARYS	10,31	A4/2-6	KAMBARYS	10,31	A3/2-6	KAMBARYS	12,36
A6/2-7	KAMBARYS	9,87	A4/2-7	KAMBARYS	9,86	A3/2-7	KAMBARYS	9,86
VISO 64,27			VISO 66,83			VISO 66,83		


Patol.	Patolpos pavadinimas	Plotas, kv.m	Patol.	Patolpos pavadinimas	Plotas, kv.m
A2/2-1	PRIEŠKAMBARIS-KORIDORUS	5,95	A1/2-1	PRIEŠKAMBARIS-KORIDORUS	5,95
A2/2-2	WC	4,54	A1/2-2	WC	4,54
A2/2-3	RŪBINĖ	6,18	A1/2-3	RŪBINĖ	6,18
A2/2-4	VONIOS KAMBARYS	5,42	A1/2-4	VONIOS KAMBARYS	4,84
A2/2-5	MIEGAMASIS	22,58	A1/2-5	MIEGAMASIS	22,58
A2/2-6	KAMBARYS	12,36	A1/2-6	KAMBARYS	10,31
A2/2-7	KAMBARYS	9,86	A1/2-7	KAMBARYS	9,87
VISO 66,89			VISO 64,27		

ATSTATO Nr.	Užsakovas	Projekto Nr.
A/7-9	Arch.-PvJ D.Rokauskas	2007/05
	Arch.-PvJ R. Ropulis	2007/05

ETAPAS	Užsakovas	Projekto Nr.
TP	UAB "Sfermen Invest" Konstrukcijos pr. 7, Vilnius	0705-2-TP

LAIDA	Užsakovas
0	ANTRO AUKŠTO PLANAS M1:100 (BLOKAS A)

LAIDA	Užsakovas
3	UAB "Sfermen Invest" Konstrukcijos pr. 7, Vilnius

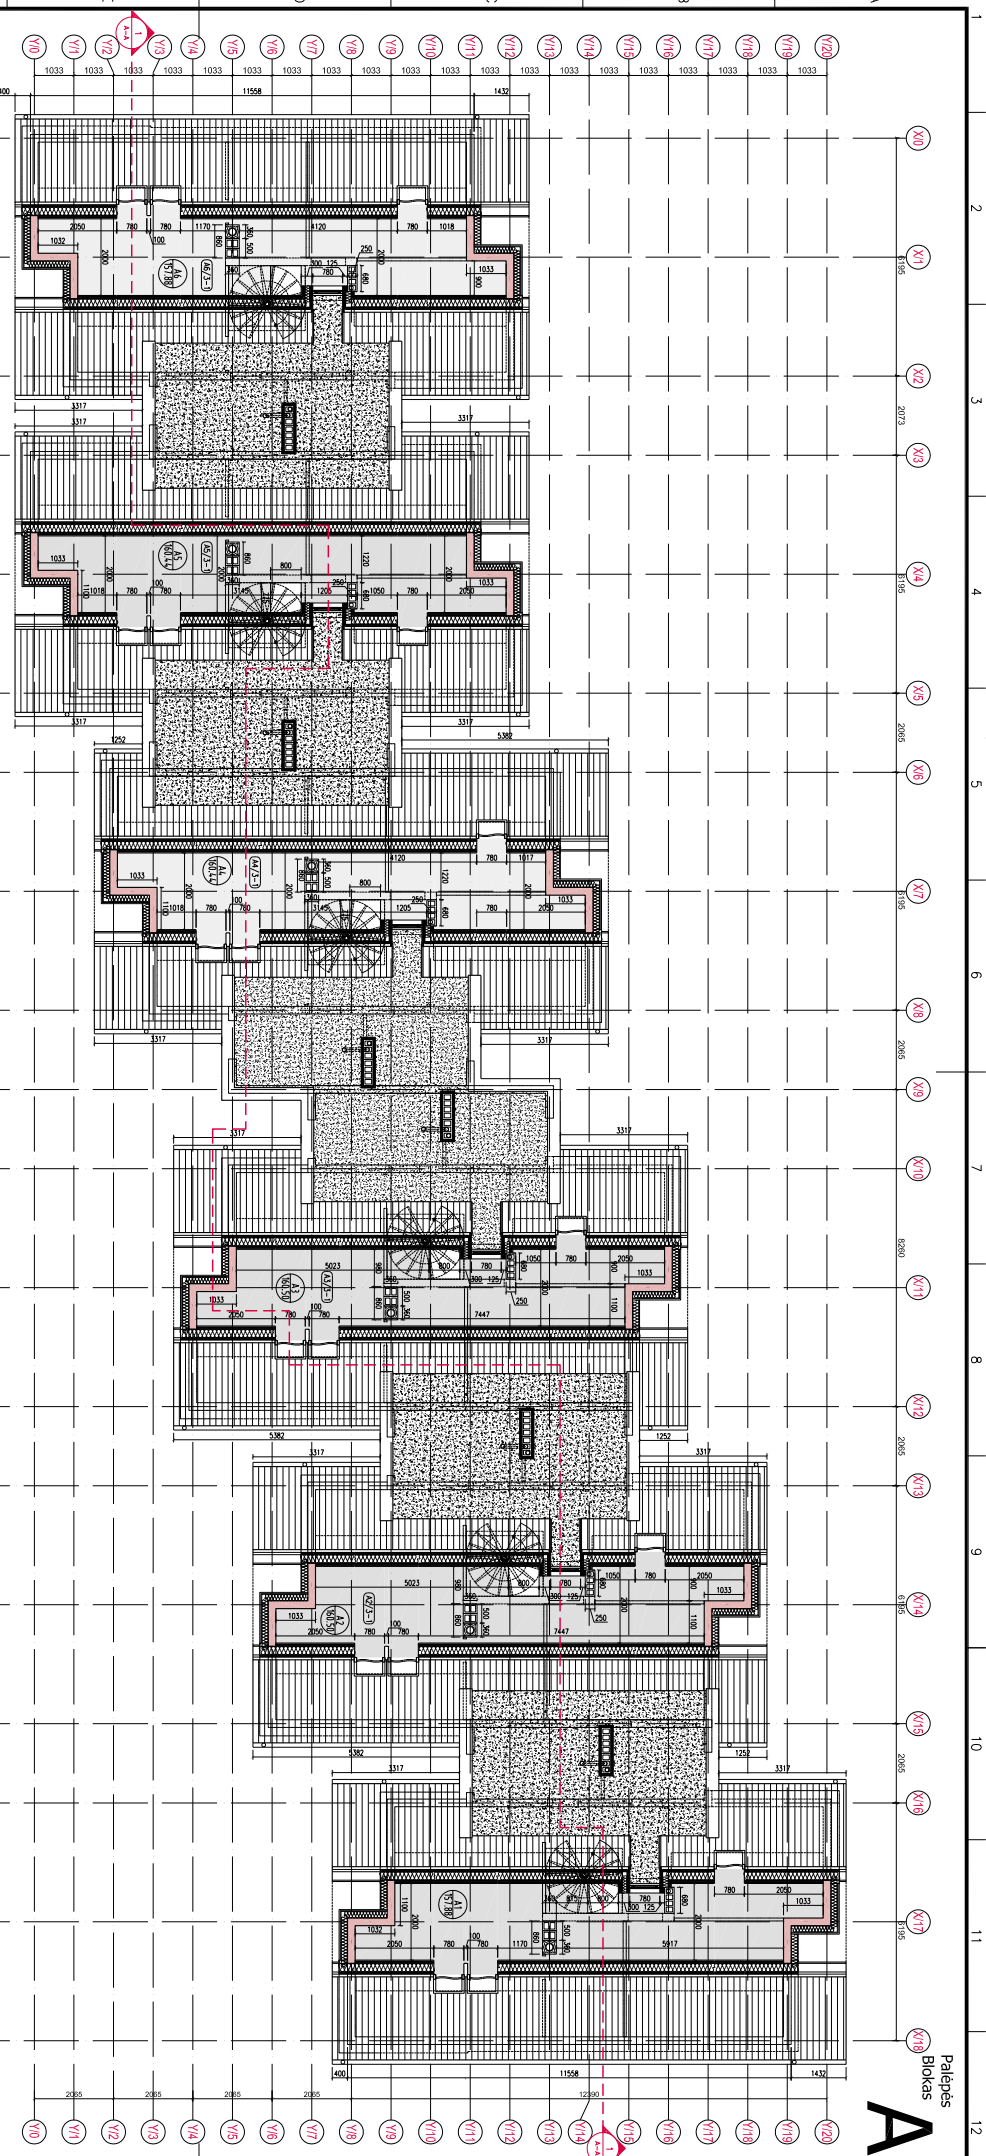

	KEMAZINTROMO BLOKELIŲ KORAS
	GIŠSO BLOKELIŲ PERIŠARA

GVENAMAS PLOTAS PAGALBINIS PLOTAS BENDRAS PIRMO AUKŠTO PLOTAS	– –129,30m ² –129,30m ²
---	---

A2/1-4	A – NAMO INDEKSAS 2 – BUTO NUMERIS 1 – AUKŠTAS 4 – PAITALPOS NUMERIS
---------------	---

A6 85,67	A – NAMO INDEKSAS 6 – BUTO NUMERIS 1 – BENDRAS BUTO PLOTAS
--------------------	--

Patol.	Patolpos pavadinimas	Plotas, kv.m	Patol.	Patolpos pavadinimas	Plotas, kv.m	Patol.	Patolpos pavadinimas	Plotas, kv.m	Patol.	Patolpos pavadinimas	Plotas, kv.m
A6/3-1	PASTOGĖ	21,55	A5/3-1	PASTOGĖ	21,55	A4/3-1	PASTOGĖ	21,55	A3/3-1	PASTOGĖ	21,55
		VIŠO 21:55			VIŠO 21:55			VIŠO 21:55			VIŠO 21:55

Patol.	Patolpos pavadinimas	Plotas, kv.m	Patol.	Patolpos pavadinimas	Plotas, kv.m
A3/3-1	PASTOGĖ	21,55	A3/3-1	PASTOGĖ	21,55
		VIŠO 21:55			VIŠO 21:55



ATSIŠTATO Nr.		Projekto Nr.	
A/749	Arch.-PV Dirkojus	Budovys	BLUKOTŲ GVENAMŲJŲ NAMŲ NAUJA STATBA
	inž.	Rinkitulis	KIUNIGISKIŲ G. 4, PALANGA 24 BLOKOTŲ BURT(BLOKŲ) GRUPE
ETAPAS		UAB "Serenam Invest"	Projekto Nr.
TP		Konstruktijos pr. 7 Vilnius	0705-2-TP
			LAPAS LAIŲ
			4
			23